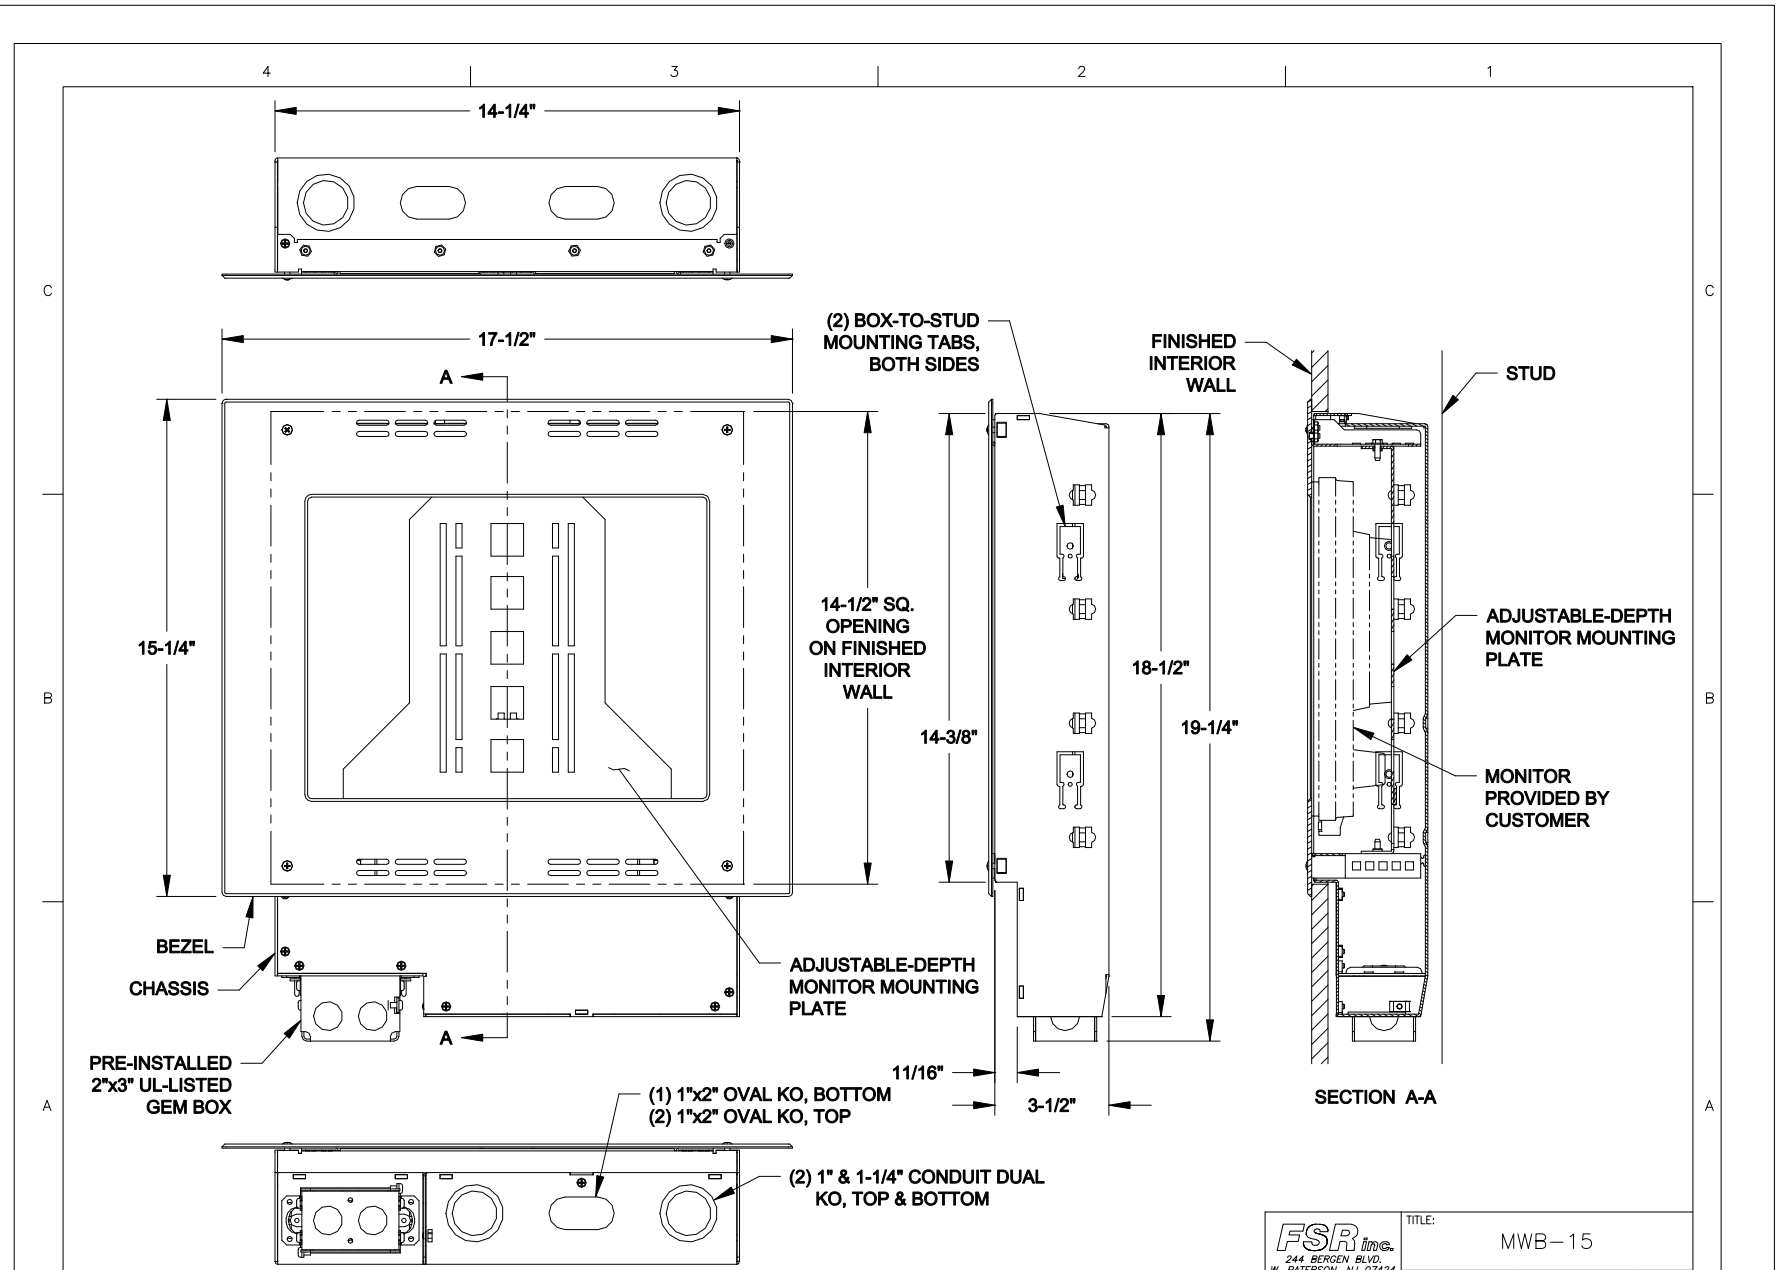

FSR inc.
244 BERGEN BLVD.
W. PATERSON, NJ 07424
TEL (973) 785-4347
FAX (973) 785-3318

TITLE: MWB-15

DRAWN BY: JRE	DATE: 04/02/07	REV: –
DWG#: MWB-15	PAGE: 1 OF 1	SCALE: 1:5