



INSWING FRENCH DOUBLE DOOR AND POST DOOR
3 1/2" WALL

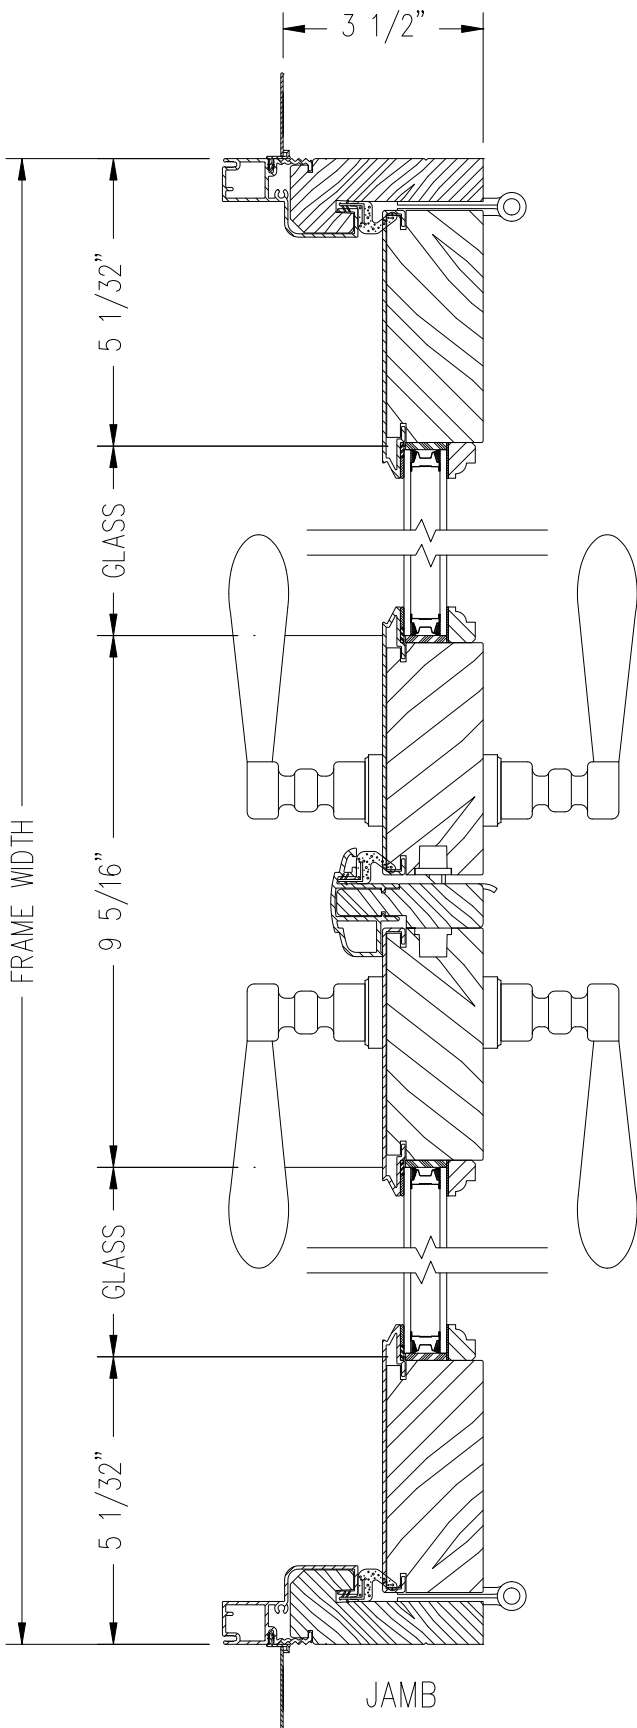

HORIZONTAL SECTION
DOUBLE DOOR

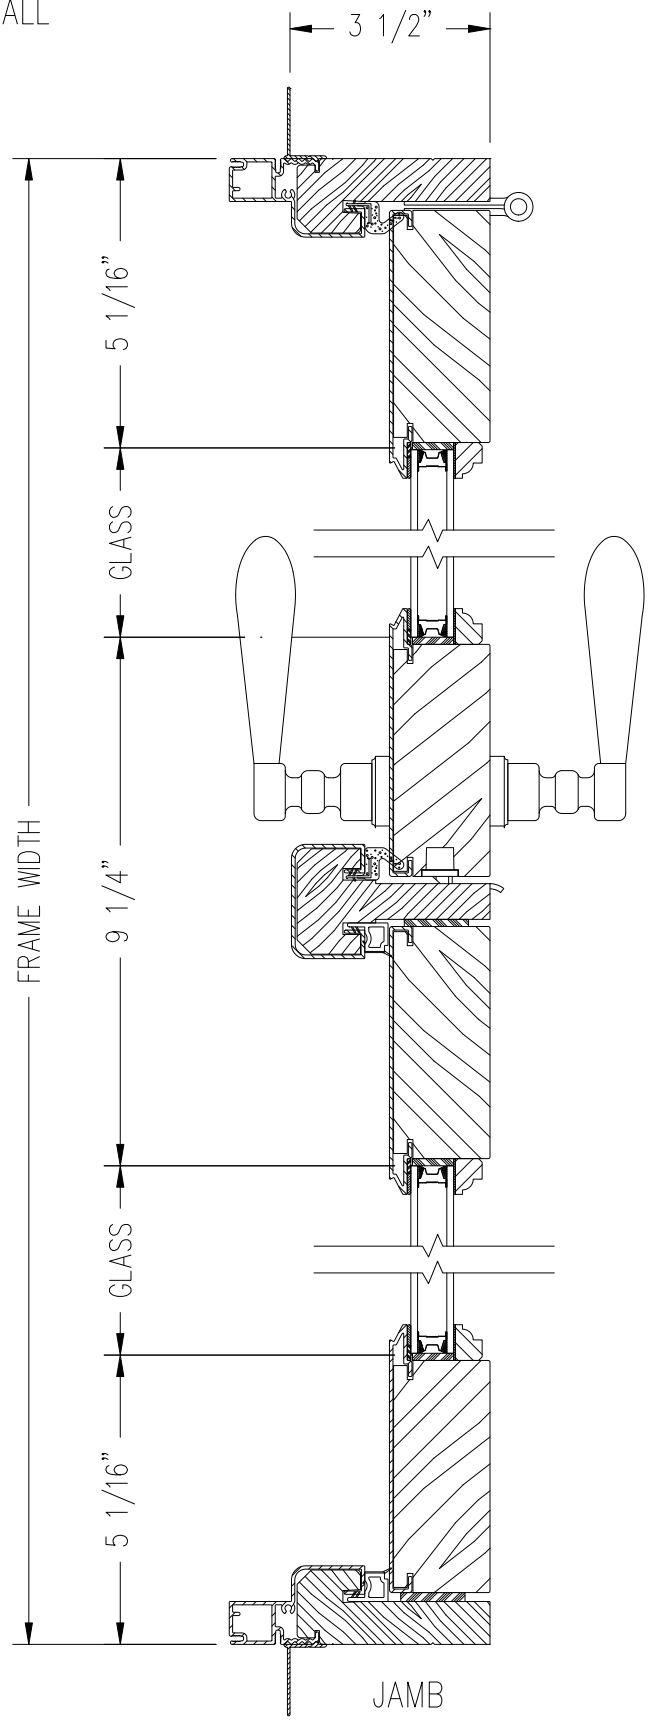

HORIZONTAL SECTION
POST DOOR