



INSWING FRENCH DOUBLE DOOR AND POST DOOR

6 9/16" WALL

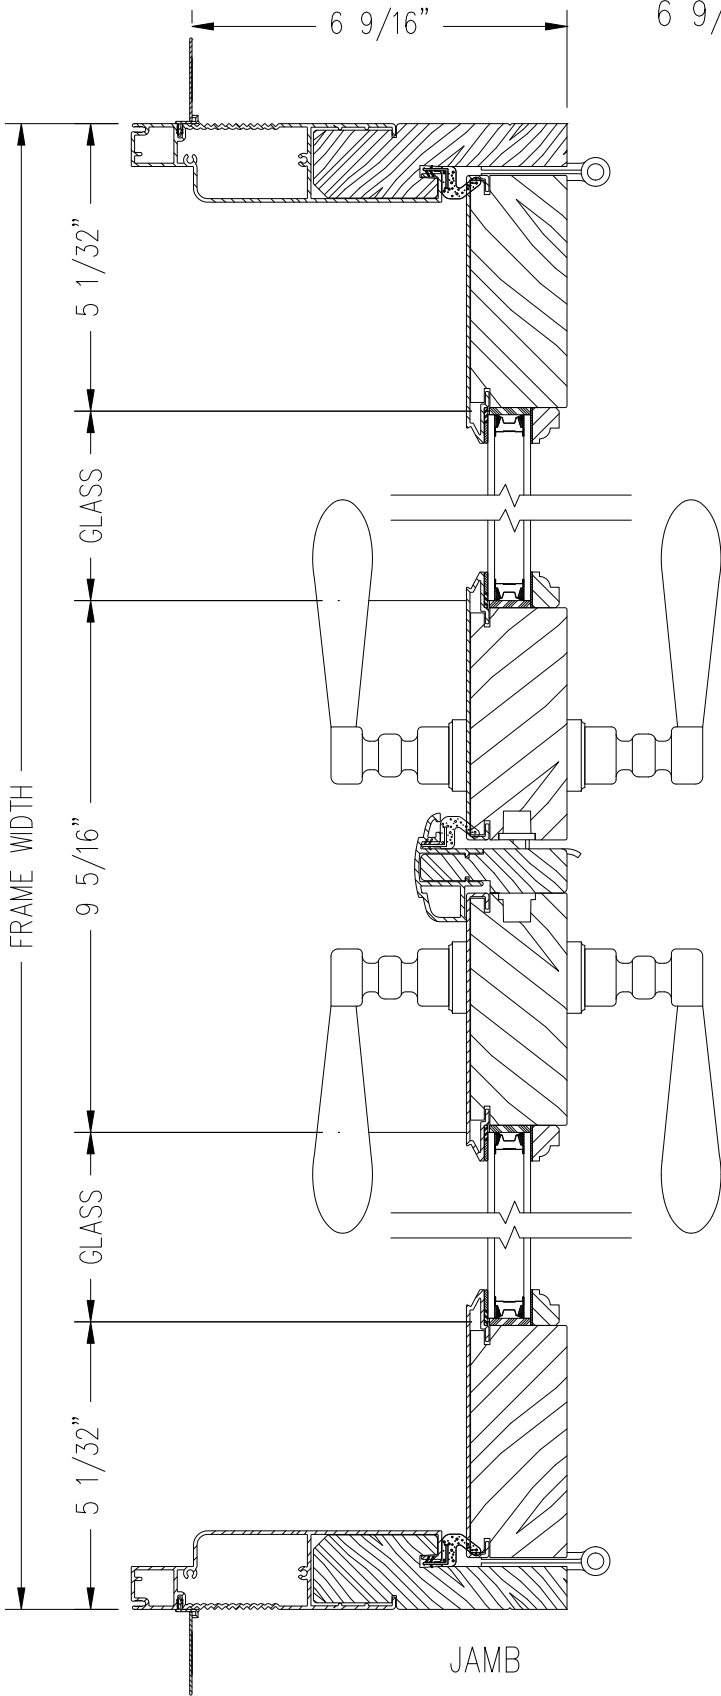

HORIZONTAL SECTION
DOUBLE DOOR

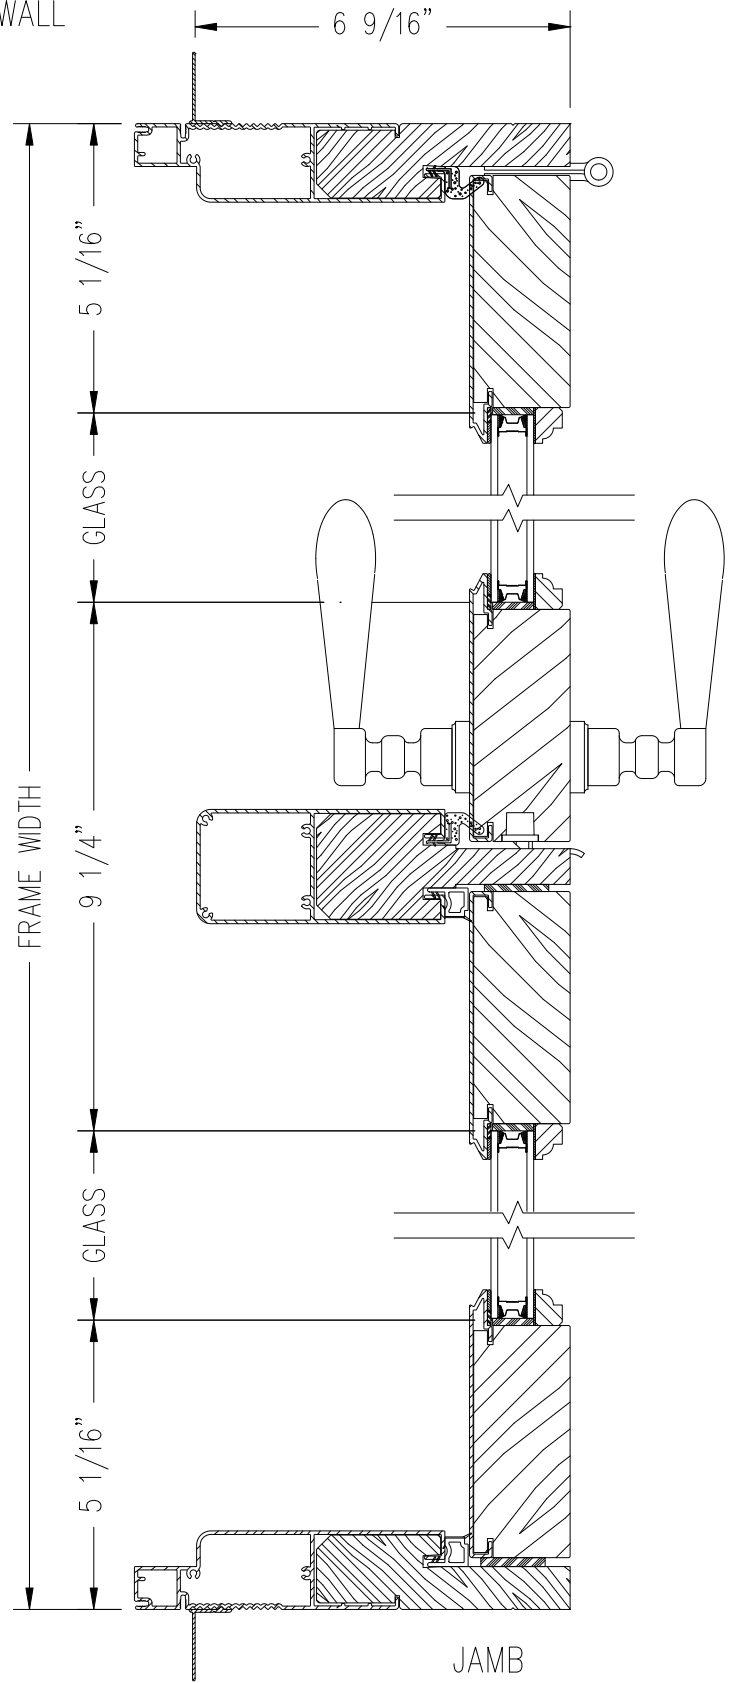

HORIZONTAL SECTION
POST DOOR