



Sliding Door

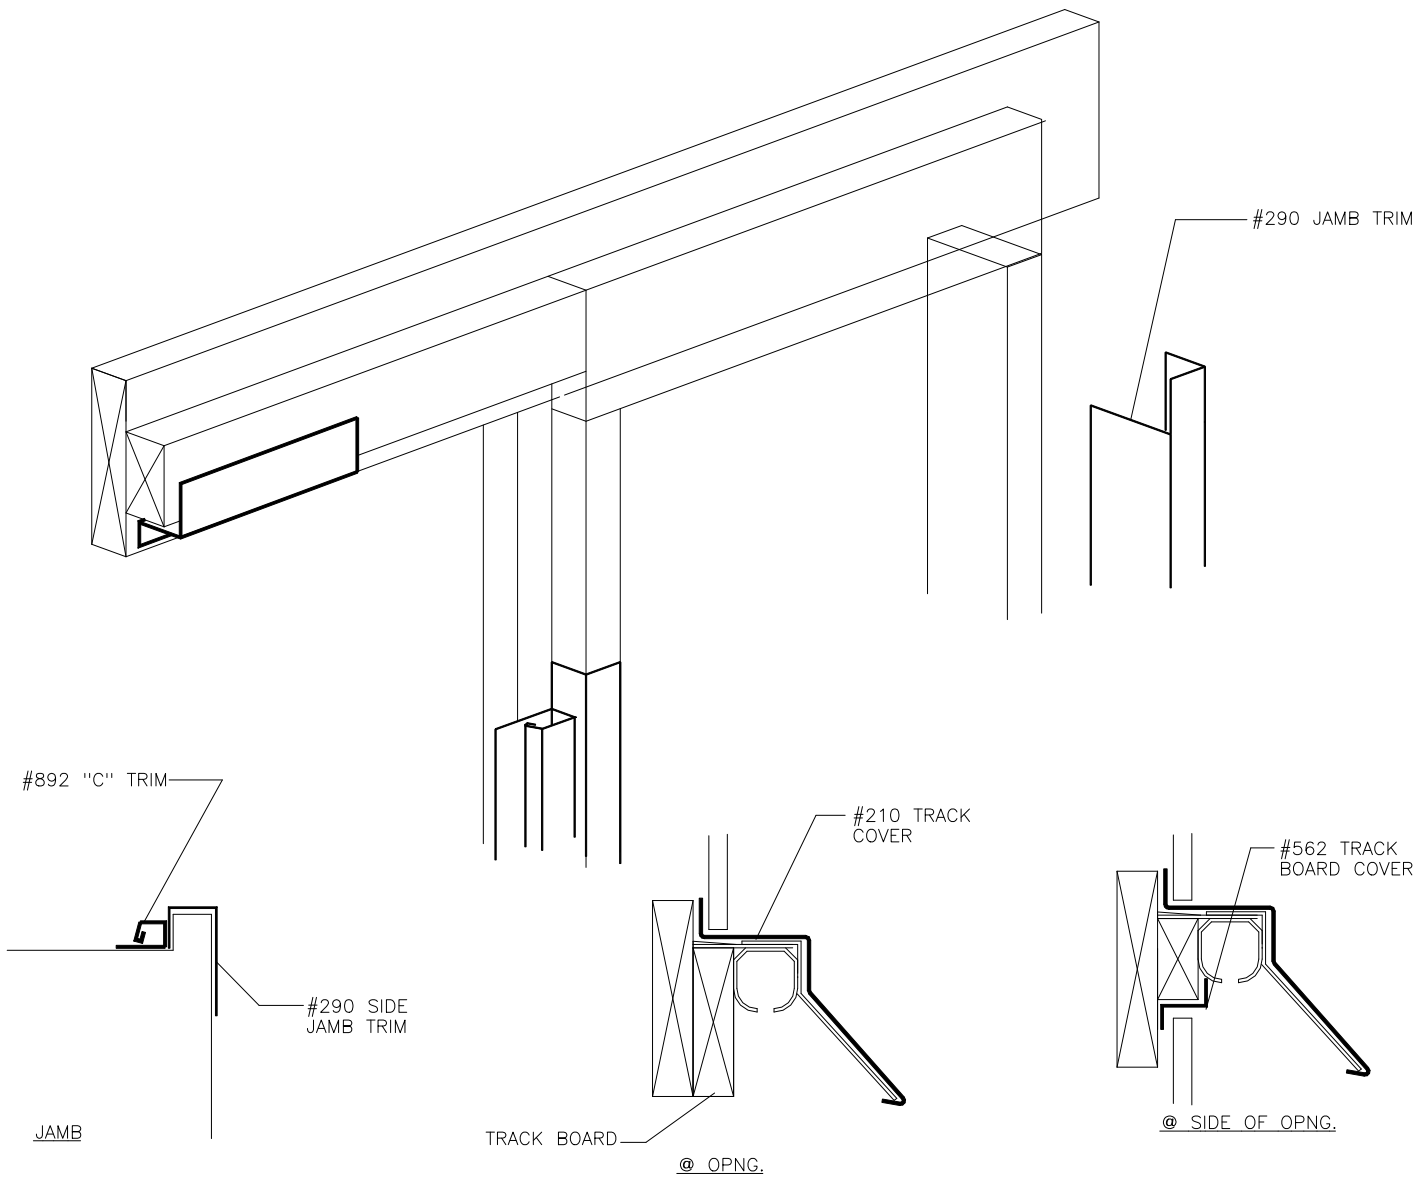

SLIDING DOOR FRAMING & FLASHING

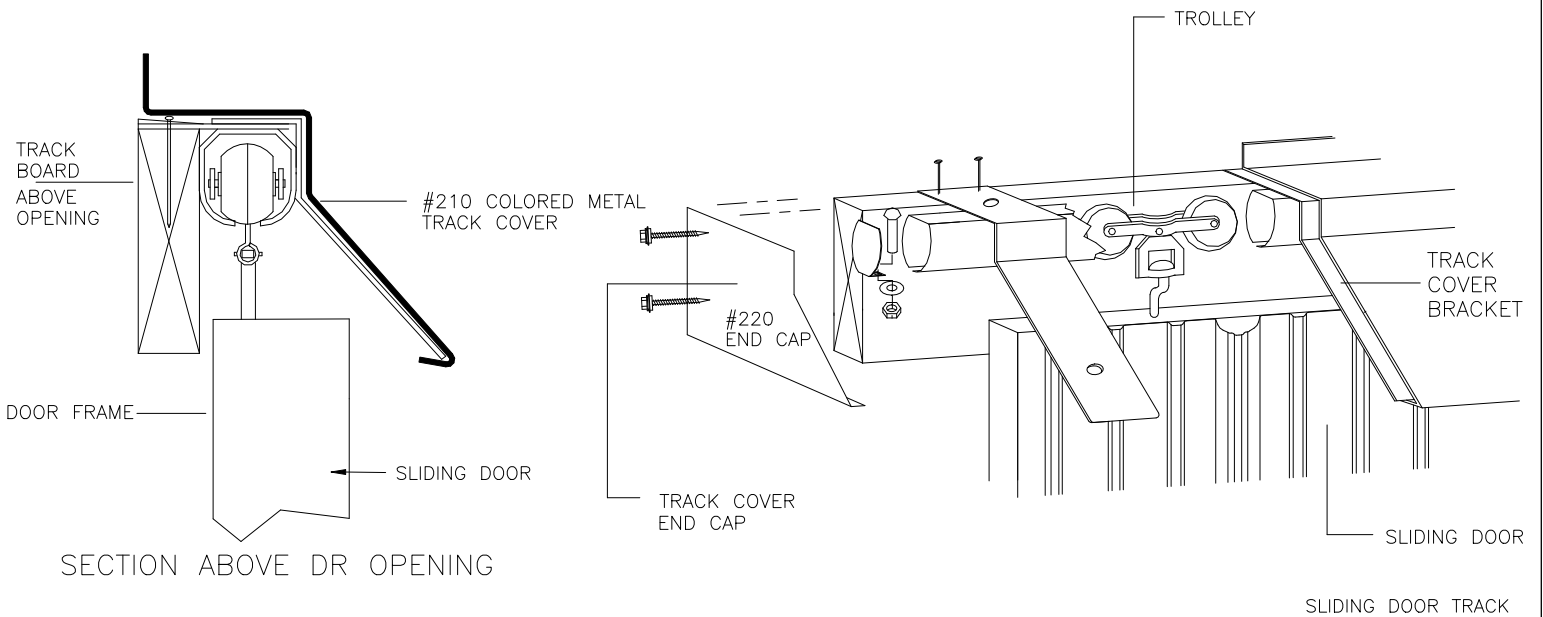

SECTION ABOVE DR OPENING

SLIDING DOOR TRACK