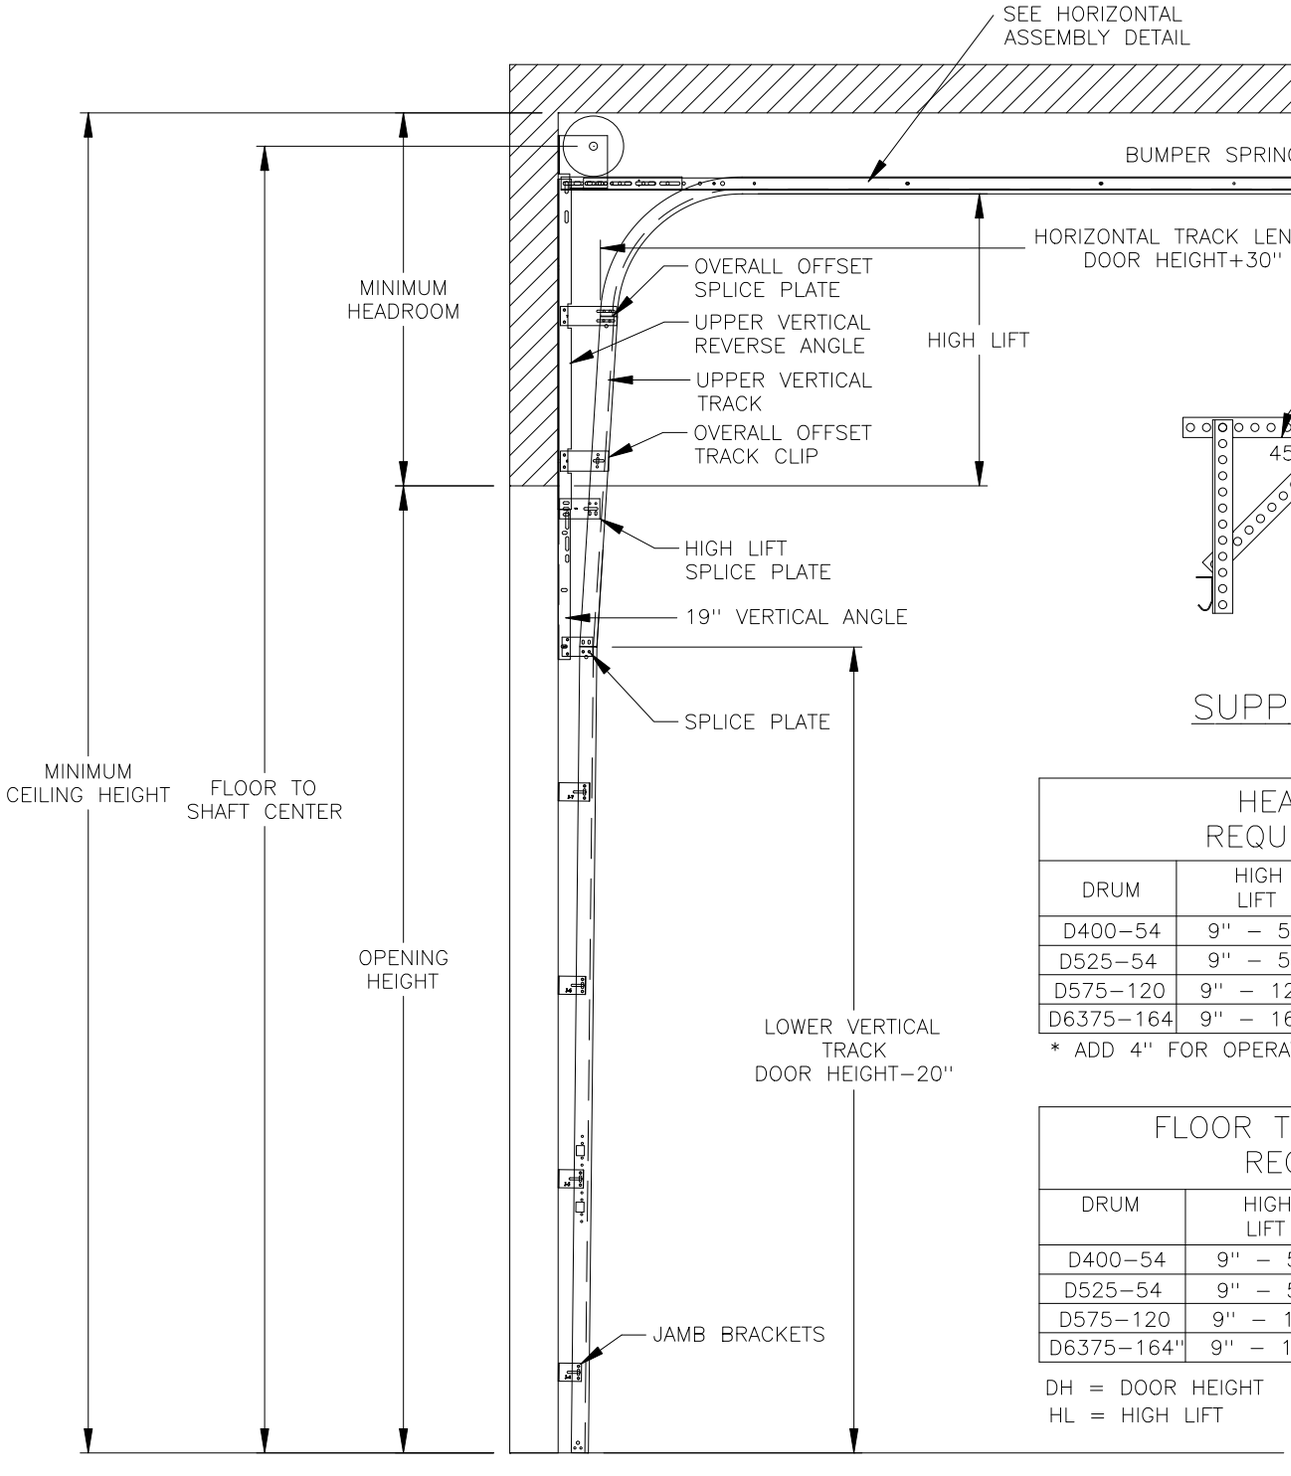

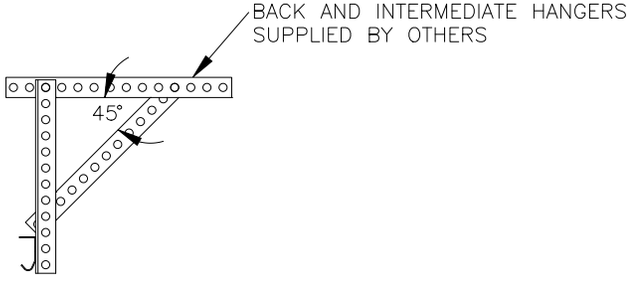

SECTION A–A
SUPPORT HANGER DETAIL

HEADROOM REQUIREMENTS		
DRUM	HIGH LIFT	MINIMUM HEADROOM
D400–54	9" – 54"	HIGH LIFT + 9"
D525–54	9" – 54"	HIGH LIFT + 10"
D575–120	9" – 120"	HIGH LIFT + 12–1/2"
D6375–164	9" – 164"	HIGH LIFT + 13–1/2"

* ADD 4" FOR OPERATOR.

FLOOR TO SHAFT CENTER REQUIREMENTS		
DRUM	HIGH LIFT	FLOOR TO SHAFT CENTER
D400–54	9" – 54"	DH + HL + 5–9/16"
D525–54	9" – 54"	DH + HL + 5–15/16"
D575–120	9" – 120"	DH + HL +7–5/16"
D6375–164"	9" – 164"	DH + HL + 7–5/16"

DH = DOOR HEIGHT
HL = HIGH LIFT

HIGH LIFT BRACKET MOUNT TRACK SET DETAIL