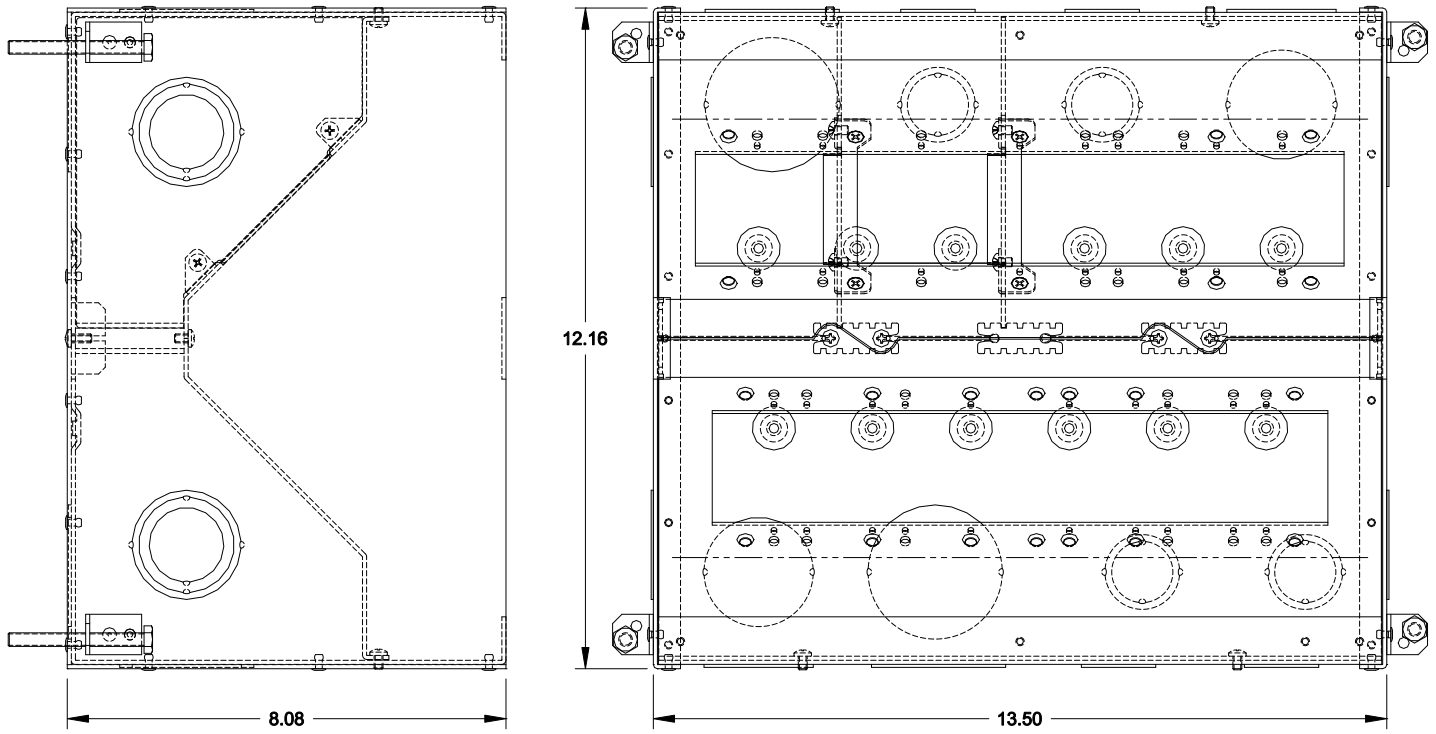

FSR inc.
244 BERGEN BLVD.
WOODLAND PARK, NJ 07424
TEL. (973) 785-4347
FAX (973) 785-3318

TITLE: FL-600P-8

DRAWN BY:	DATE:	REV: -
DWG#:	PAGE: OF	SCALE: