


Non Flanged Window

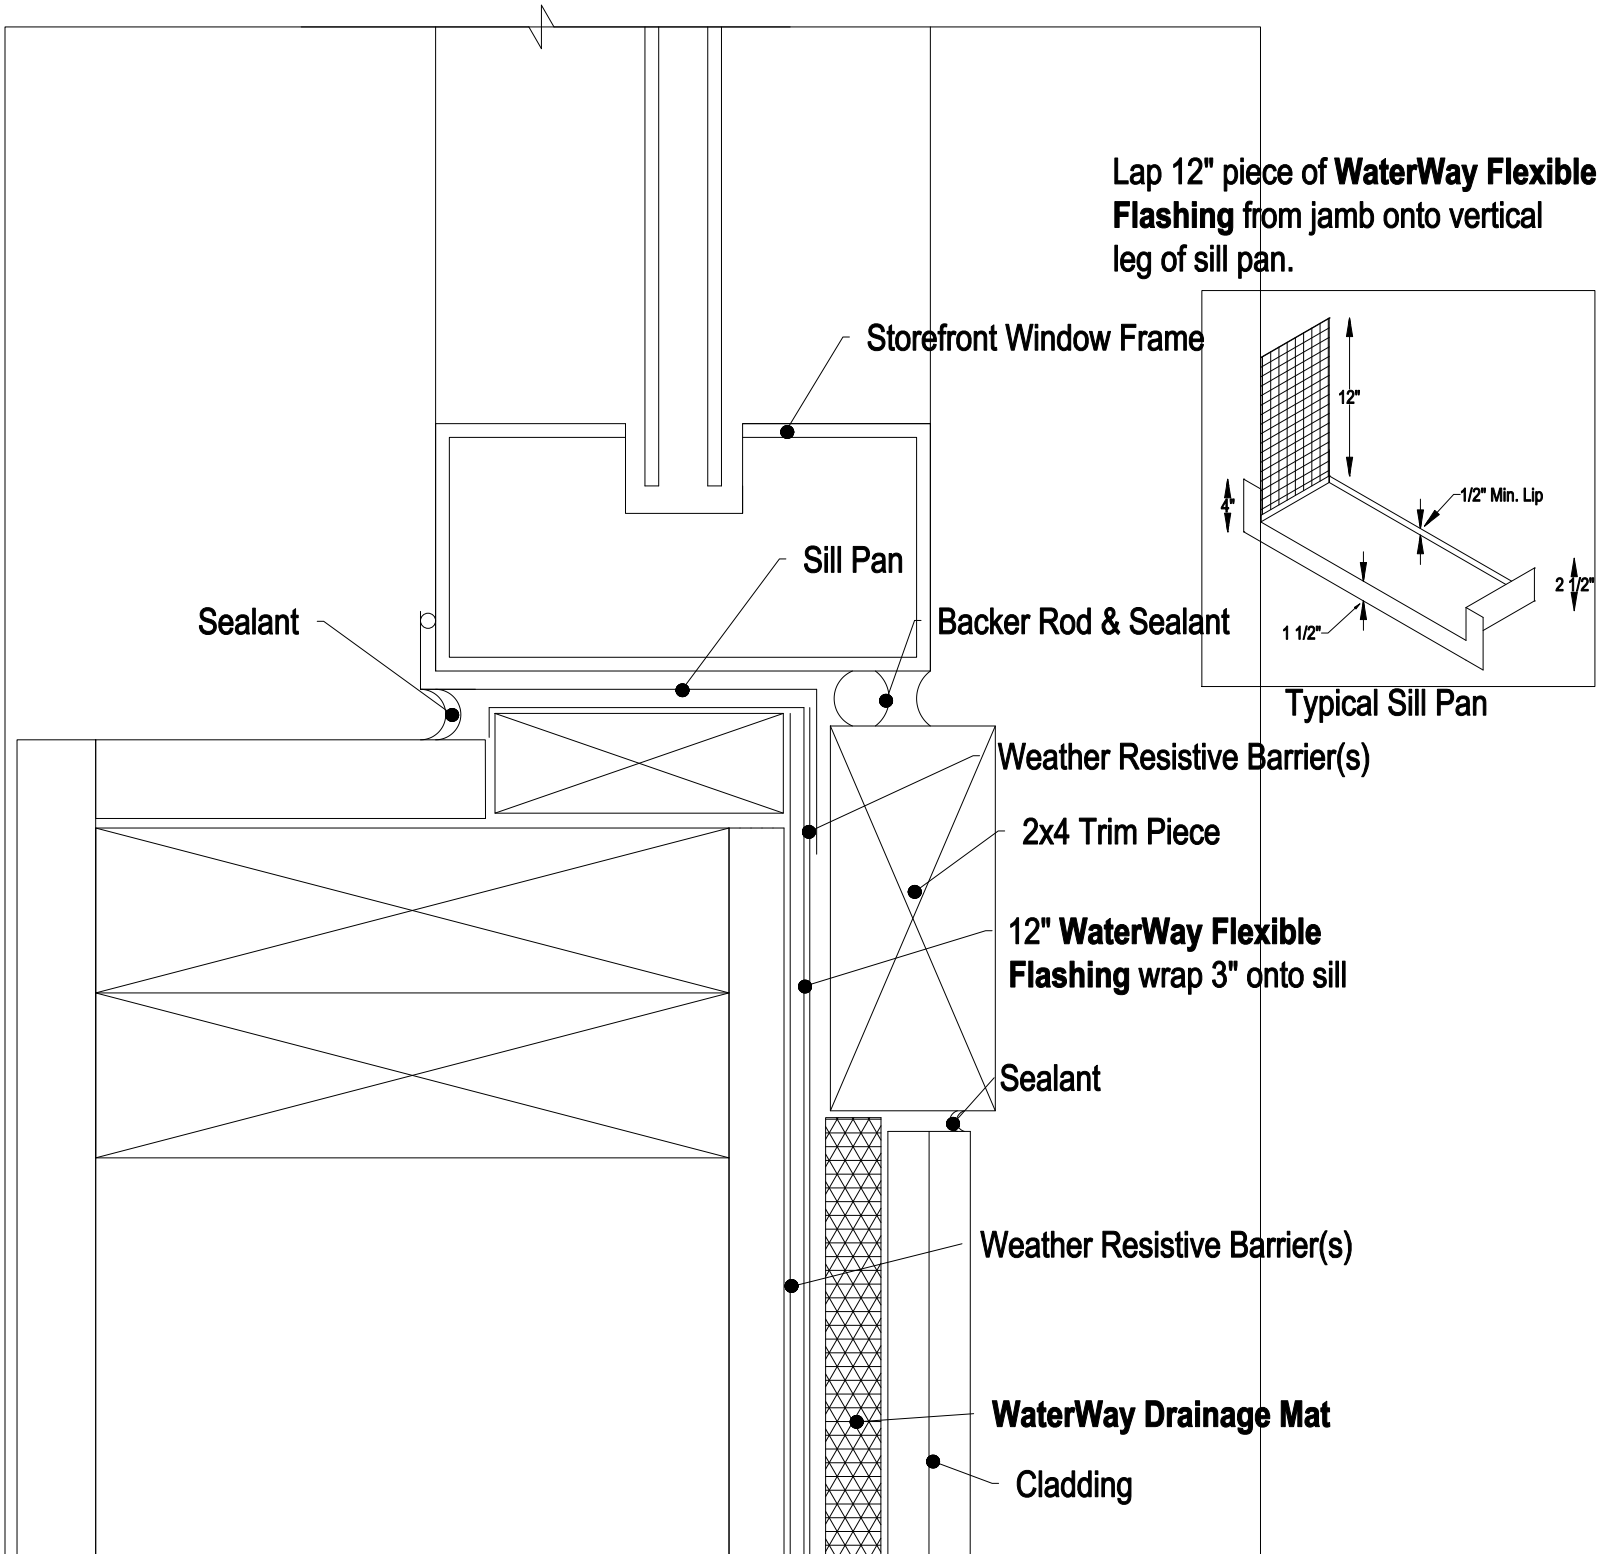

Sill